LEGENDE :

- funderingsmetselwerk nieuw te metselen
- betonblok zichtbaar metselwerk nieuw te metselen
- snelbouwsteen porotherm nieuw te metselen
- gevelsteen nieuw te metselen
- cellenbeton ytong c3/ 450 nieuw te metselen
- gewapend beton
- welfsels in beton+ druklaag met netwapening/prédallen
- isolatie

RTO 70 — impulsie regelbare toevoeropening : minimum debiet te behalen onder een drukverschil van 2 Pa = 70m³/h

DO 25 — doorstroomopening : minimum debiet te behalen onder een drukverschil van 2 Pa = 25m³/h
voor DO 25 : min. doorsnede opening = 70cm²
voor DO 50 : min. doorsnede opening = 140cm²

RAO 50 — extractie regelbare afvoeropening : minimum debiet te behalen 50m³/h


RTO 50 — pulsie regelbare toevoeropening : minimum debiet te behalen 50m³/h

OPMERKING :
De kanaalsecties dienen aangepast aan de technishe eigenschappen van de geplaatste ventilatiegroep.

RM — optische rookmelder te plaatsen conform decreet van 08 mei 2009

RT — raamtablet

NVZ
maakt geen deel uit van de aanneming/is niet voorzien

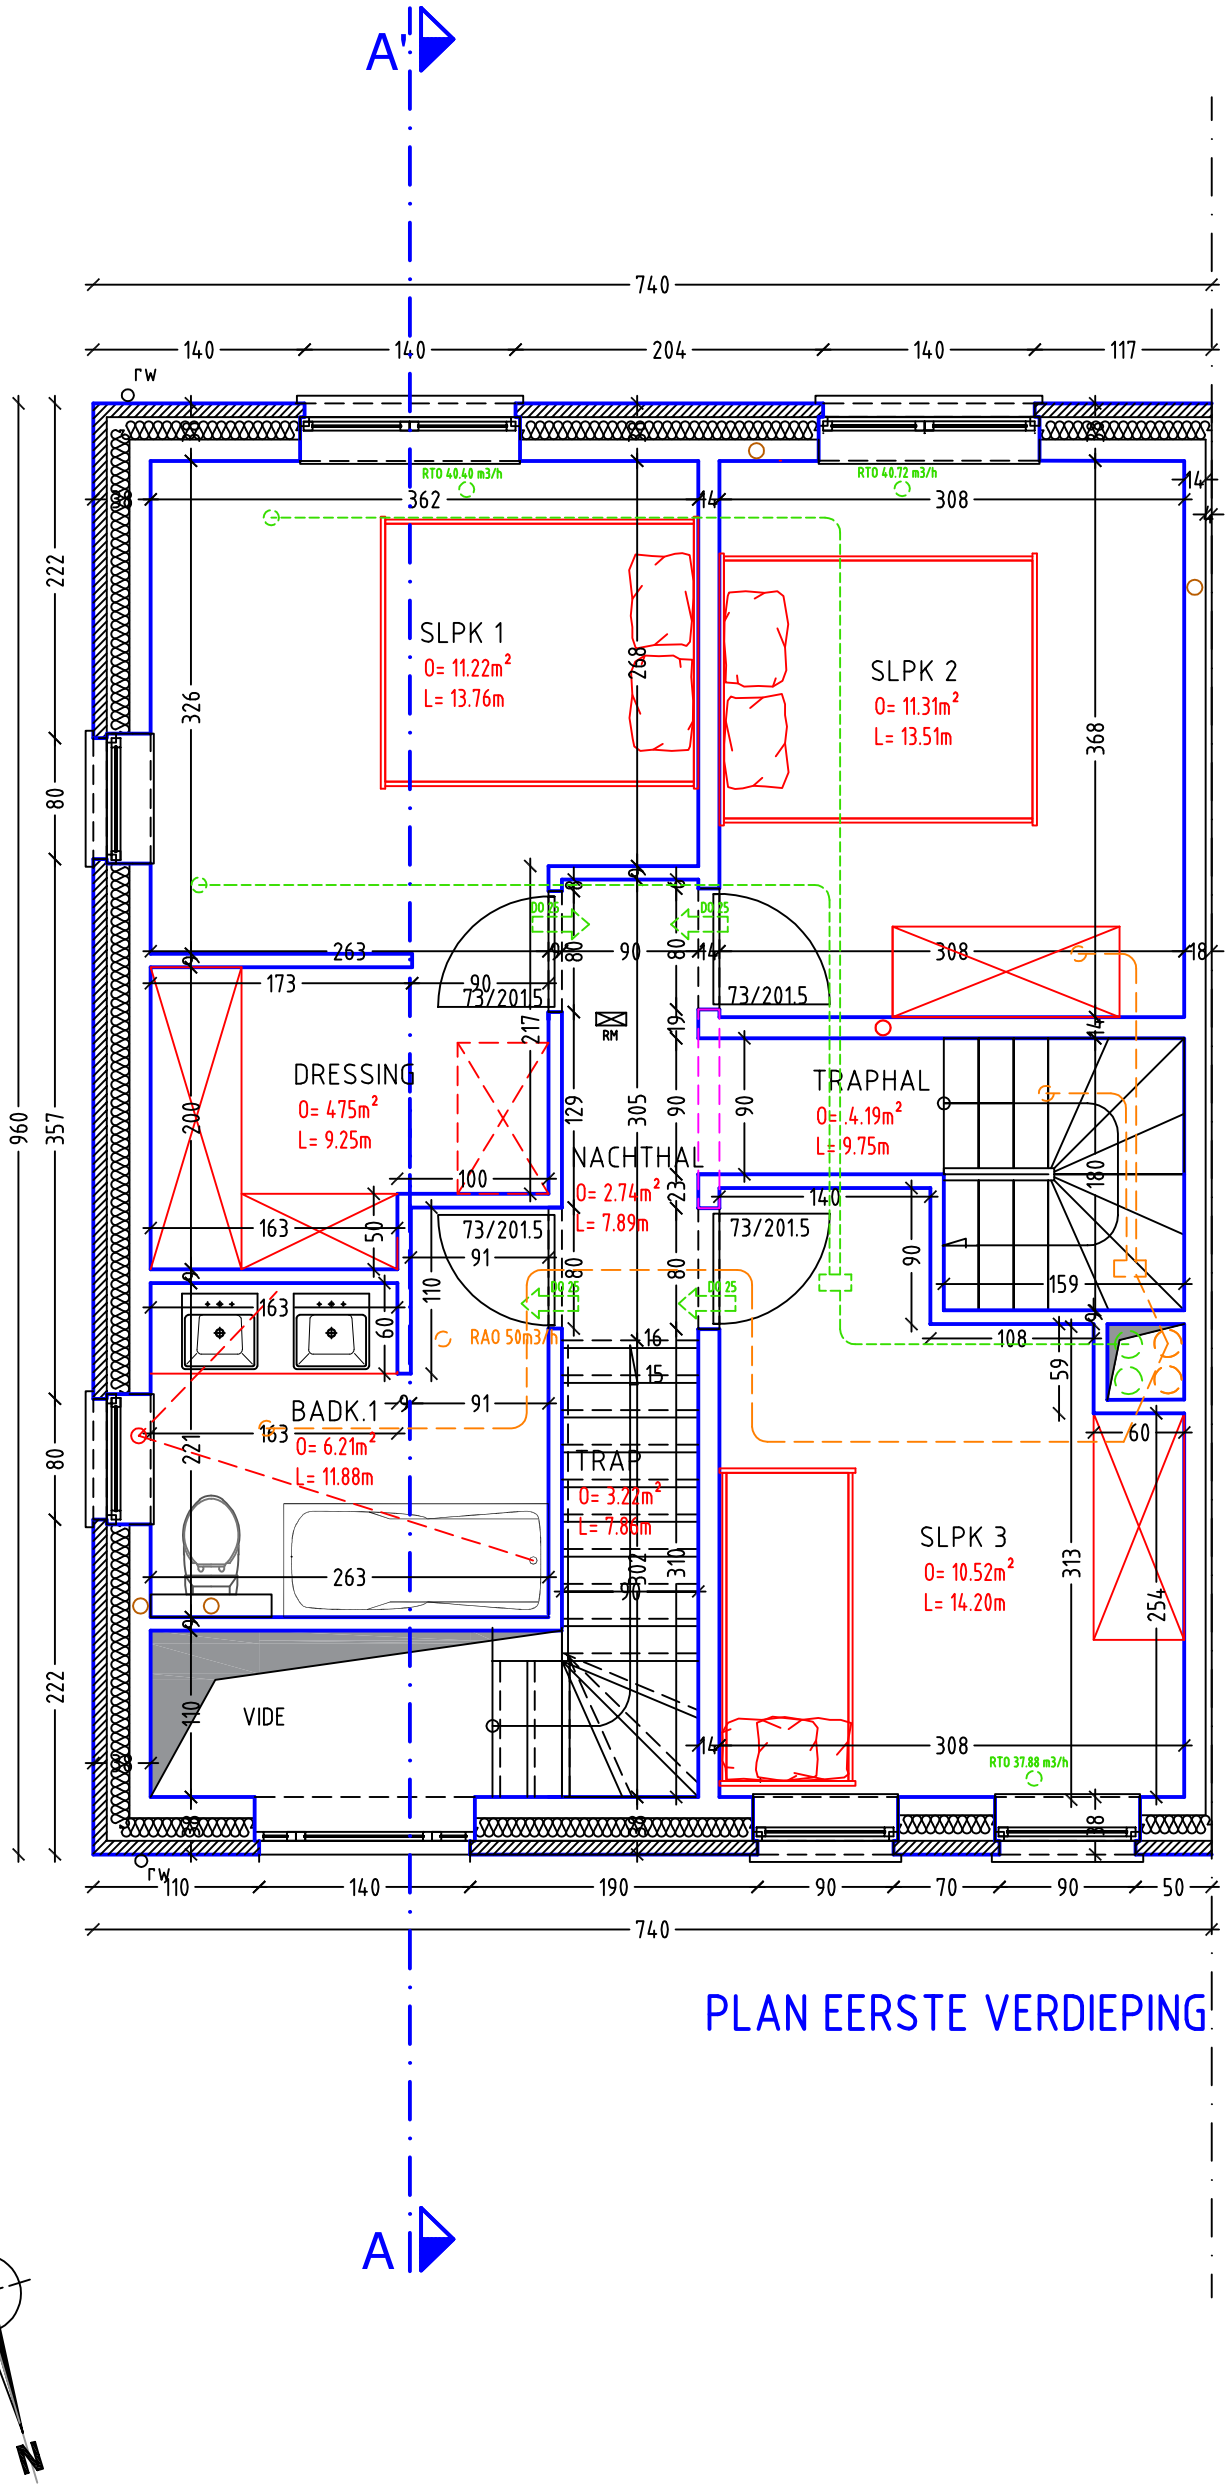

PLAN EERSTE VERDIEPING

N

	BA_EENGEZINSWONING_P_N_8_PLAN EERSTE VERDIEPING NIEUW LOSTRAAT LOT 5	MAATEENHEID : METERS 1.00 2.00 3.00 4.00 5.00 schaal :1/50
	Constructio BV bestuurder Dhr. Willem Vandevelde Houwaartstraat 9 3210 Linden	Architect Christophe Dens bv Geldenaaksebaan 71 3001 Heverlee
	Lostraat rechts van nr 23 3212 Lubbeek	de bouwheer — de bestuurder Architect Christophe Dens bv
	Lubbeek 3de afd. sectie B nr 188G/deel lot 5	+ +