Proces - verbaal van opmeting

Gemeente Lubbeek / 1e Afdeling

Bollenberg 115

Sectie D, nr. 12 Z

Omgevingsvergunning afgeleverd door het college van burgemeester
en schepenen van de gemeente Lubbeek op datum van 18/07/2022.
Ref. gemeente: 2022/03
Ref. omgevingsvergunning: OMV_2022003400

Opgemeten en in plan gebracht door
Véronique Peeters
Landmeter - expert

Op datum van: 16/09/22
B.V.B.A. Landmeterskantoor
Peeters - Torfs
Leuvensesteenweg 25
3200 Aarschot
Tel.: 016/56.68.30

Oppervlakte volgens meting:

Lot 1	12 Z/deel	748 m²
Lot 1A	12 Z/deel	217 m²
Lot 2	12 Z/deel	719 m²
Lot 2A	12 Z/deel	263 m²
Lot 3	12 Z/deel	32 m²

Coördinaten (Lambert '72)

	X	Y
1	181 820.71	174 193.41
2	181 813.43	174 189.69
3	181 804.52	174 185.13
4	181 815.75	174 213.40
5	181 804.07	174 210.50
6	181 792.40	174 207.61
7	181 794.91	174 230.90
8	181 831.98	174 268.33
9	181 831.78	174 268.89
10	181 803.81	174 261.43
11	181 788.28	174 257.58
12	181 773.19	174 253.83
13	181 772.93	174 254.30
14	181 776.34	174 247.98
15	181 771.95	174 245.56
16	181 804.05	174 260.46
17	181 788.52	174 256.61
18	181 773.66	174 252.95

41	181 793.94	174 234.82
42	181 791.04	174 246.47
43	181 809.46	174 238.68
44	181 815.75	174 213.40

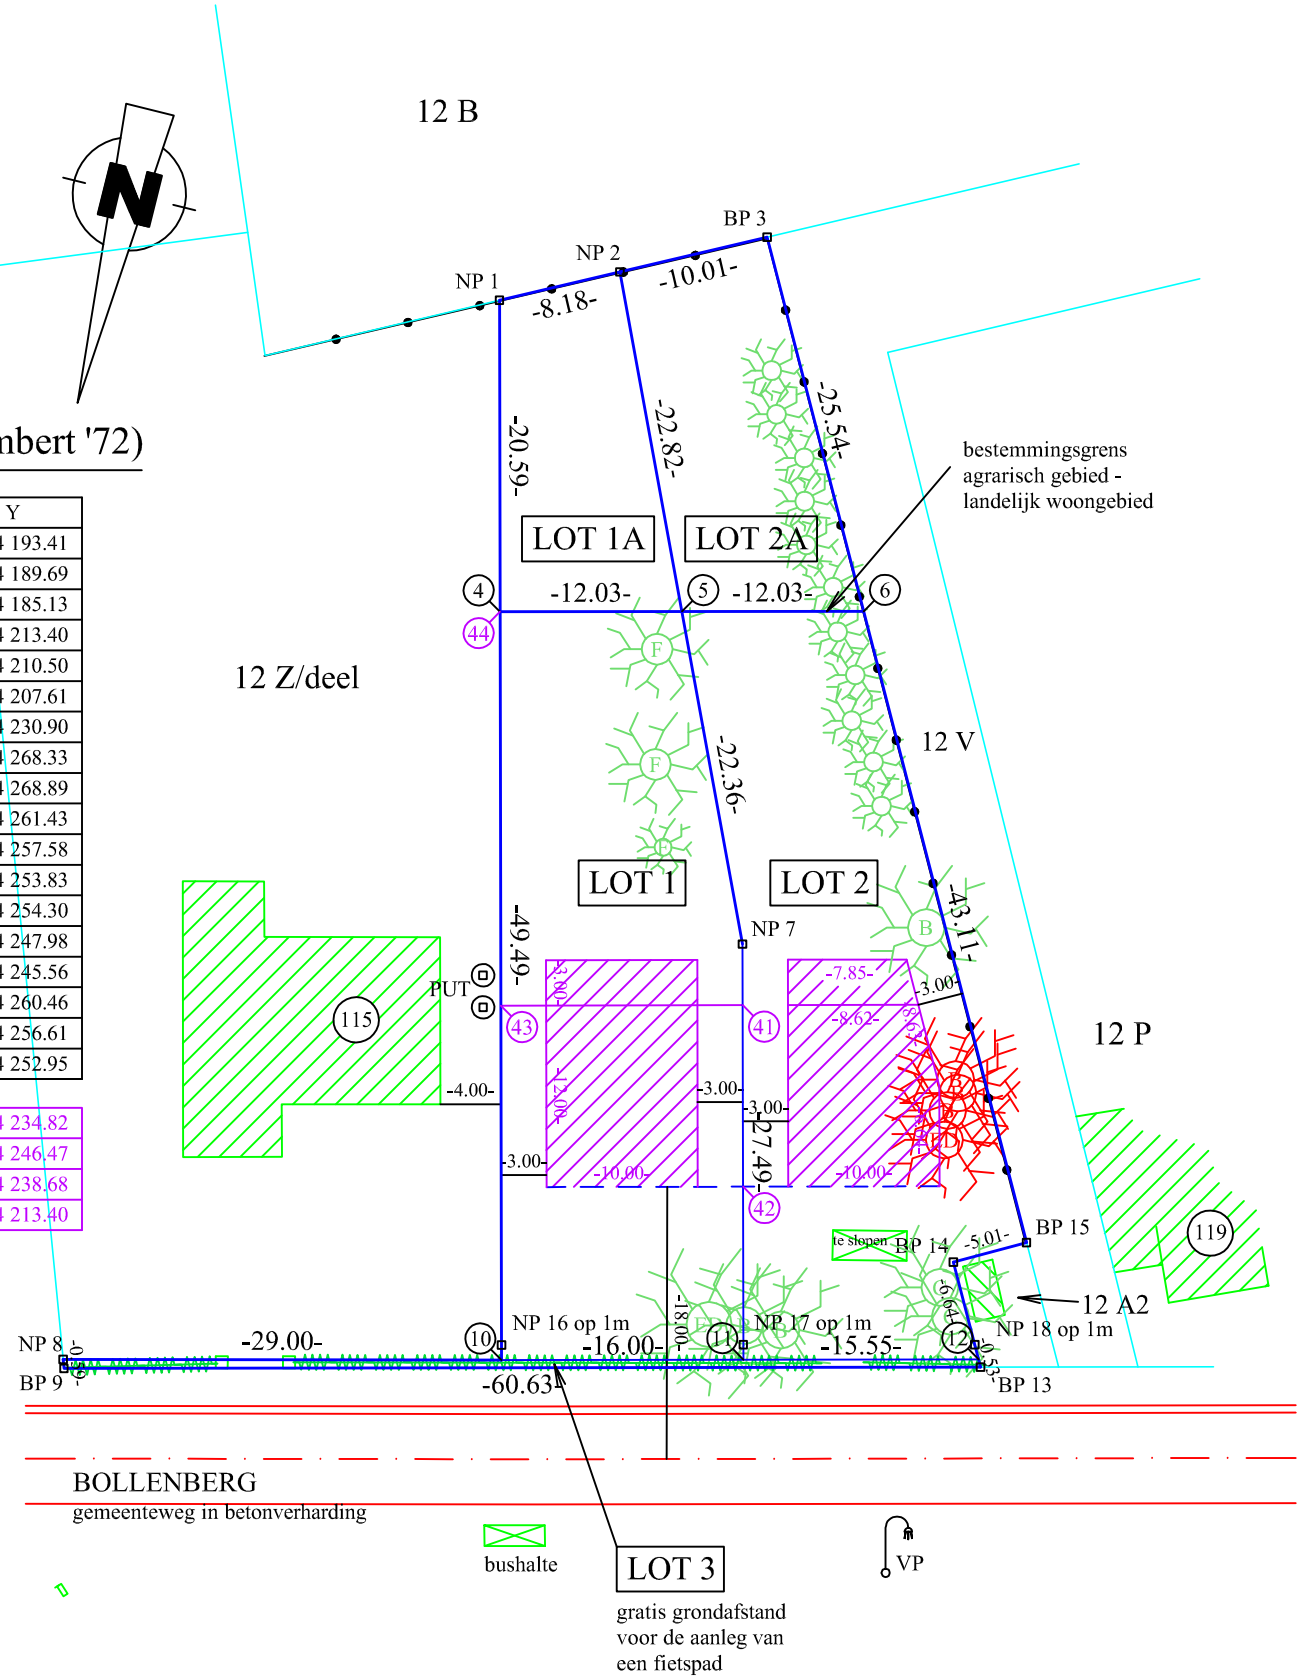

Beschrijving van de grenzen

1 - 2 - 3 - 6 - 15	langs afsluiting	volgens gevonden scheidingspalen, schets nr. 38 dd 1981
13 - 12 - 18 - 14 - 15	langs afsluiting	plan van landmeter Cassier dd 14/08/1980
8 - 9 - 13	langs haag	volgens gevonden scheidingspalen, schets nr. 38 dd 1981
1 - 4 - 16 - 10	niet gematerialiseerd	nieuwe grens
2 - 5 - 7 - 17 - 11	niet gematerialiseerd	nieuwe grens
8 - 10 - 11 - 12	niet gematerialiseerd	nieuwe grens
4 - 5 - 6	niet gematerialiseerd	bestemmingsgrens

Legende

- NP — nieuw geplaatste grenspaal
- BP — bestaande grenspaal
- (5) — niet gematerialiseerd punt
- VP — verlichtingspaal
- afsluiting
- zone voor hoofdbouw
- te volgen bouwlijn
- haag
- boom
  - ED esdoorn
  - B berk
  - C conifeer
  - F fruitboom
- te rooien boom

Schaal: 1/500

Opmerking

De kadastrale nummers zijn weergegeven zoals
gekend ten kadaster; toestand 01/01/2020.
Dossiernr. LUB 4870
Inschrijvingsnummer: LAN 04 1002
Referentienr. afbakeningsplan: 24066-10348